


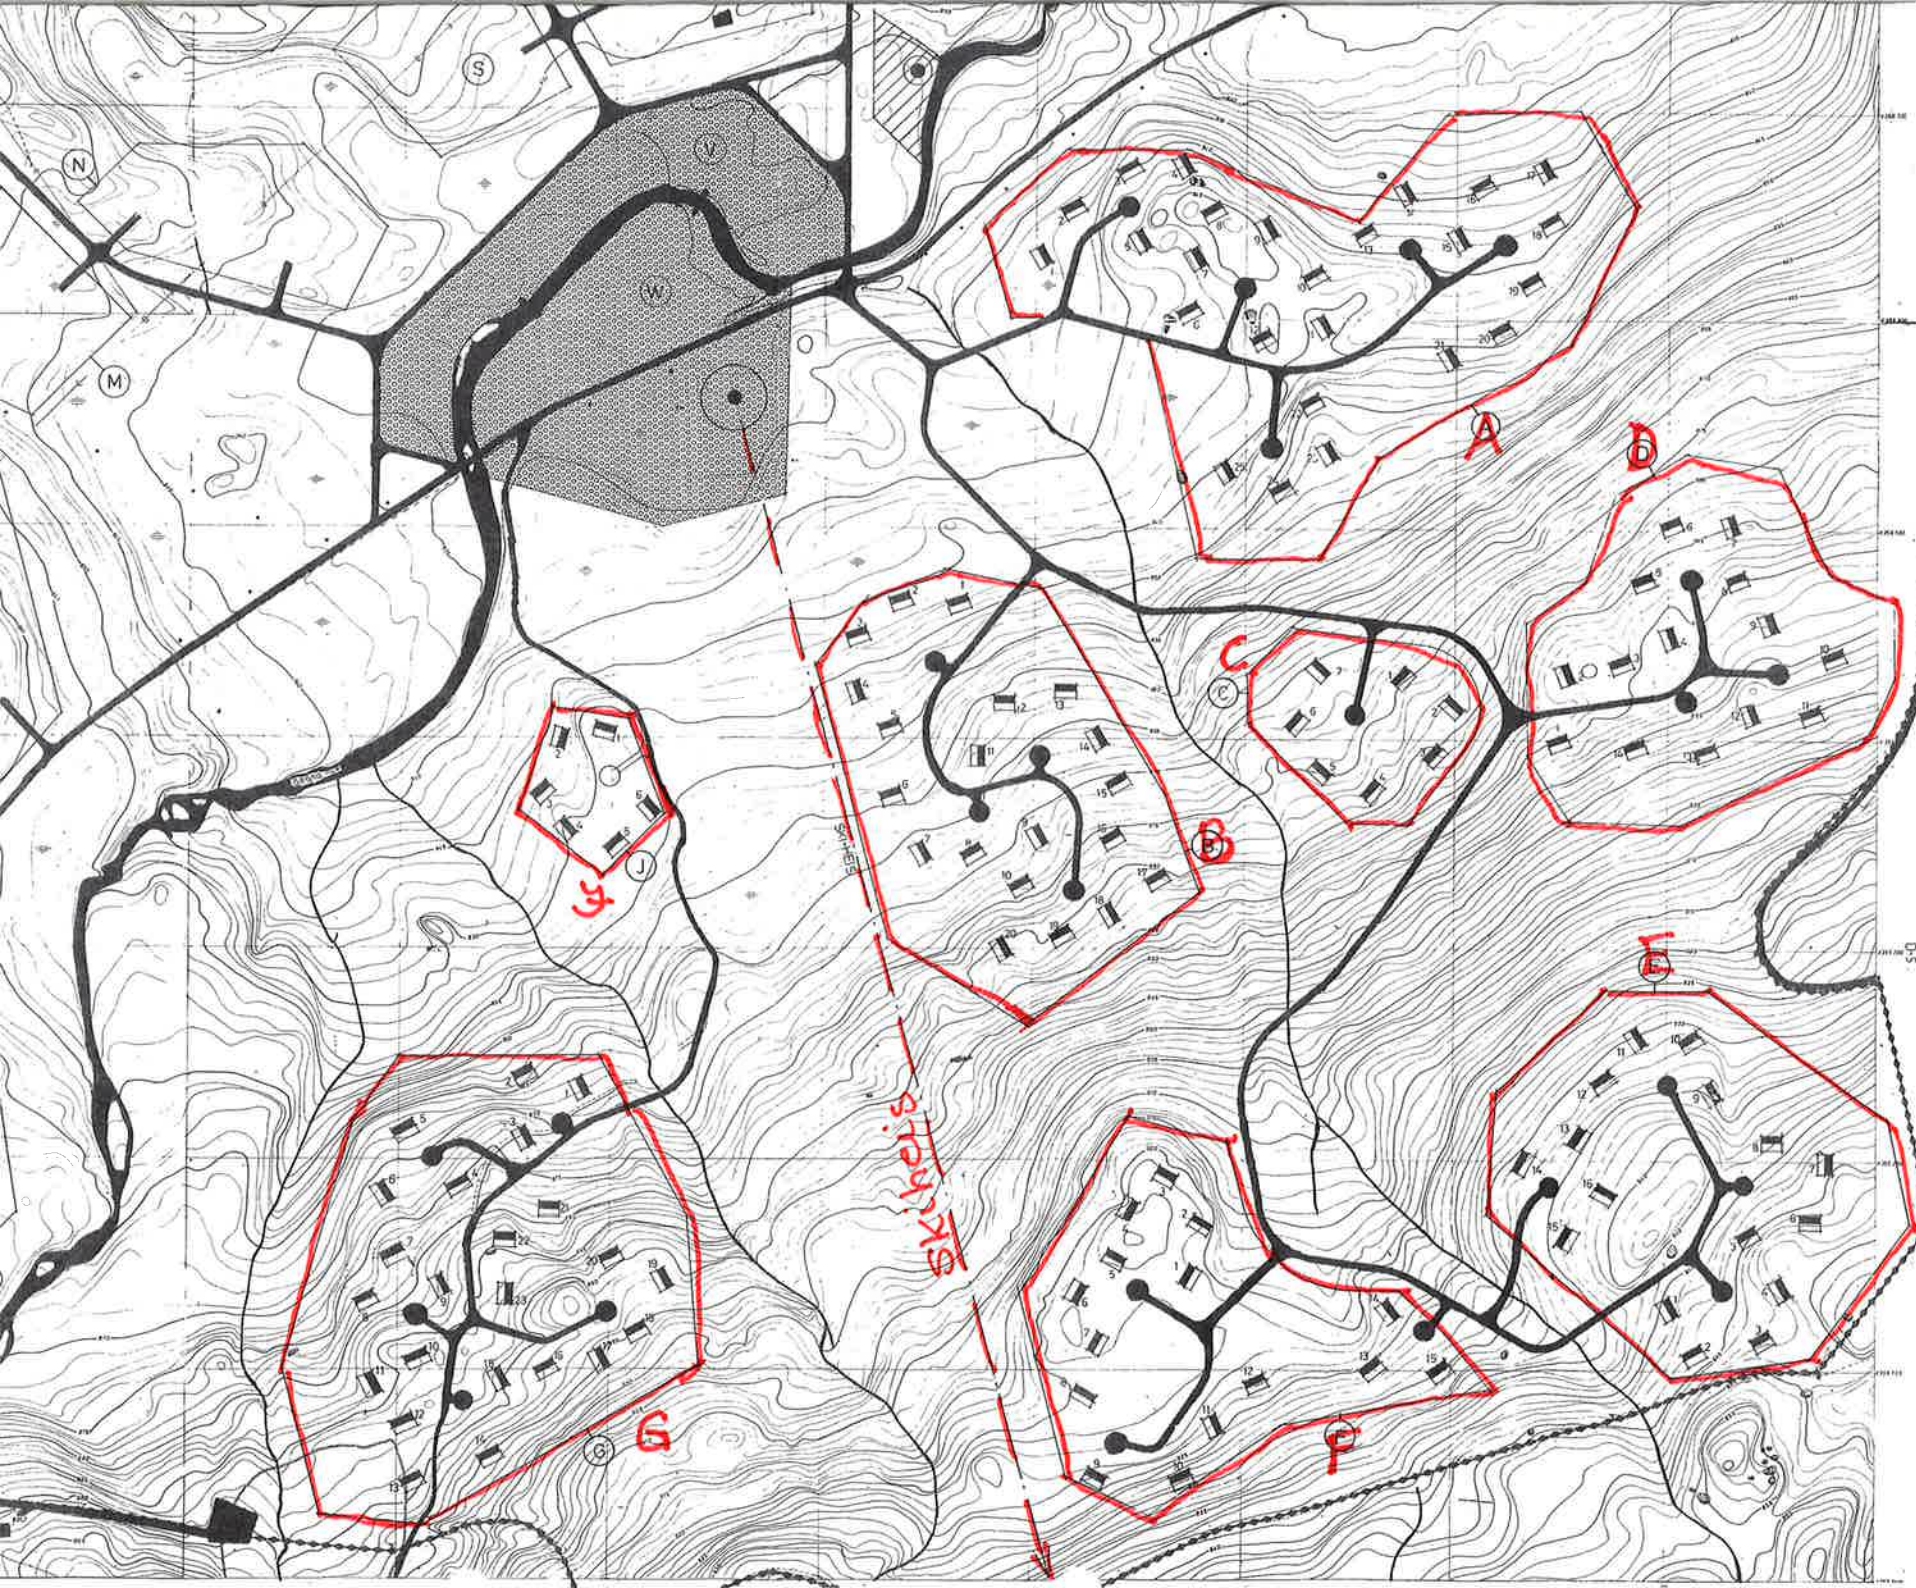

AREAL FOR
TURIST-INDUSRI
UTN. GRAD=0,20

AREAL FOR
BOLIGER
UTN. GRAD=0,15

AREAL FOR
SPORTSHYTTER
UTN. GRAD=0,07

FRI-OMRÅDE
LEIK-OG LEIRPLOSS

FRILOFTS-OMRÅDE

BYGGE-LINJE

BEKK

ELV

AREAL FOR
VANN KLOAKK. OG
RENSEANLEGG

REGULERINGS-
PLAN
TYIN-KRYSSET

MÅL 1/1000

FOR ANDSTOR A/S
OG VANG KOMMUNE

NILS ALM ROSLAND
ARK. MHA1